'B' CLASS, STD II (R) (PANEL)
(At kms 790.028)

SINDI
(PHASE-II)

46

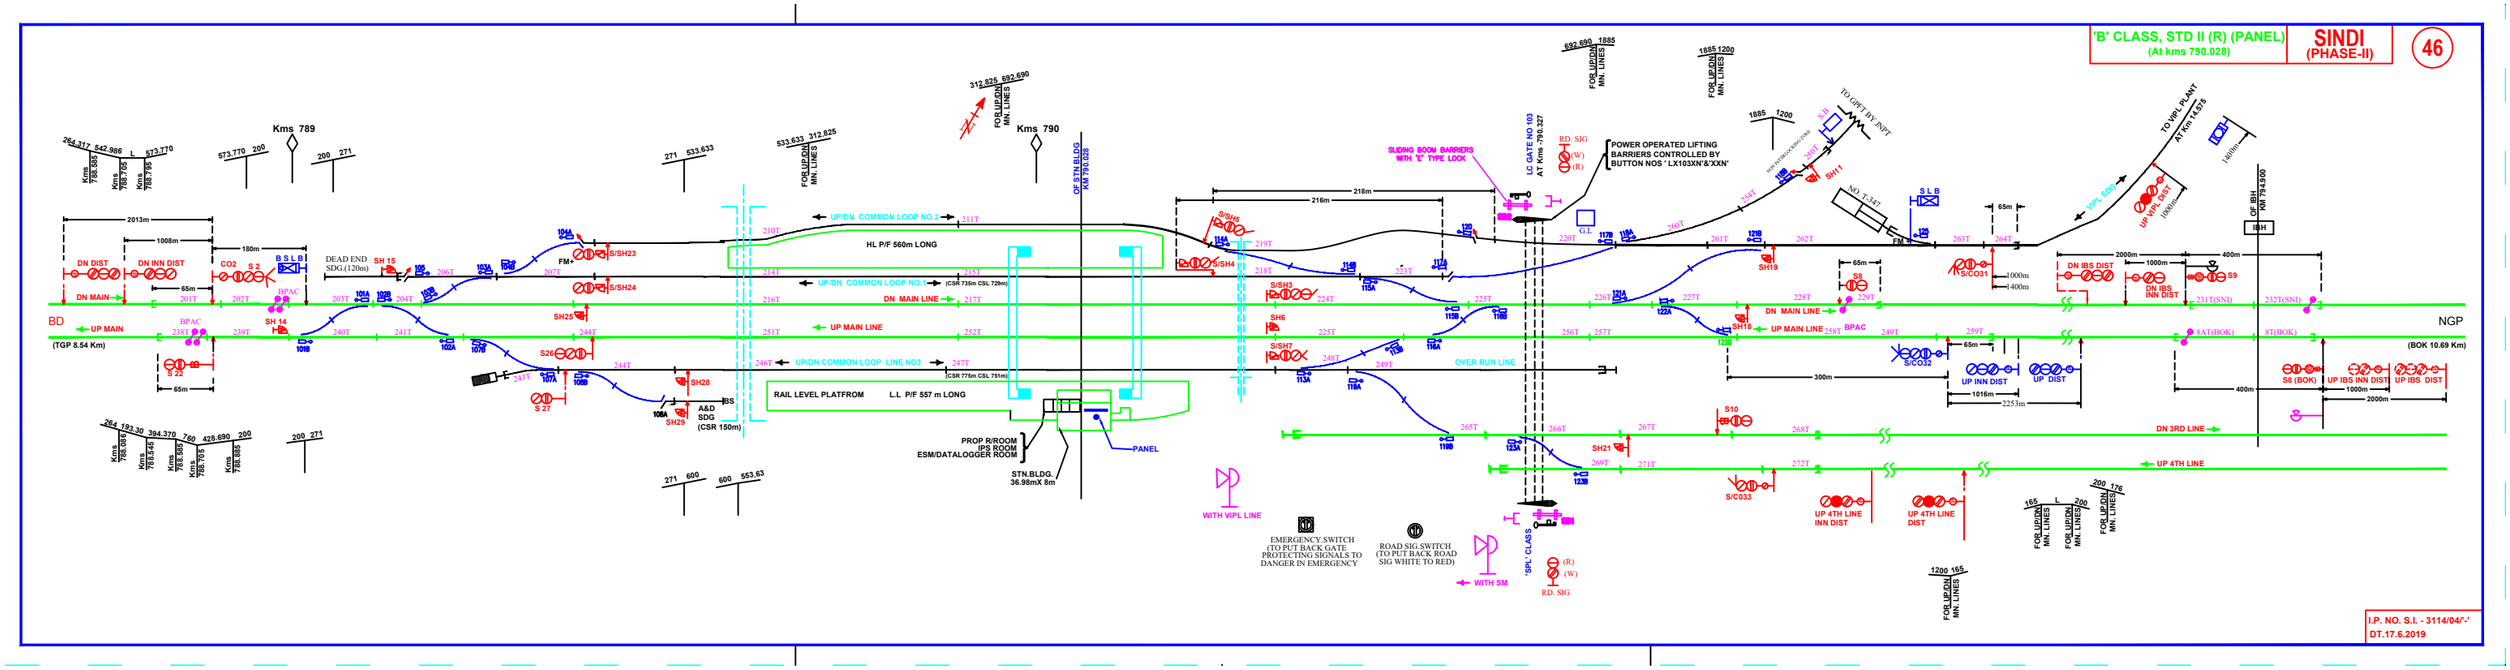

I.P. NO. S.I. - 3114/04/'-'
DT.17.6.2019