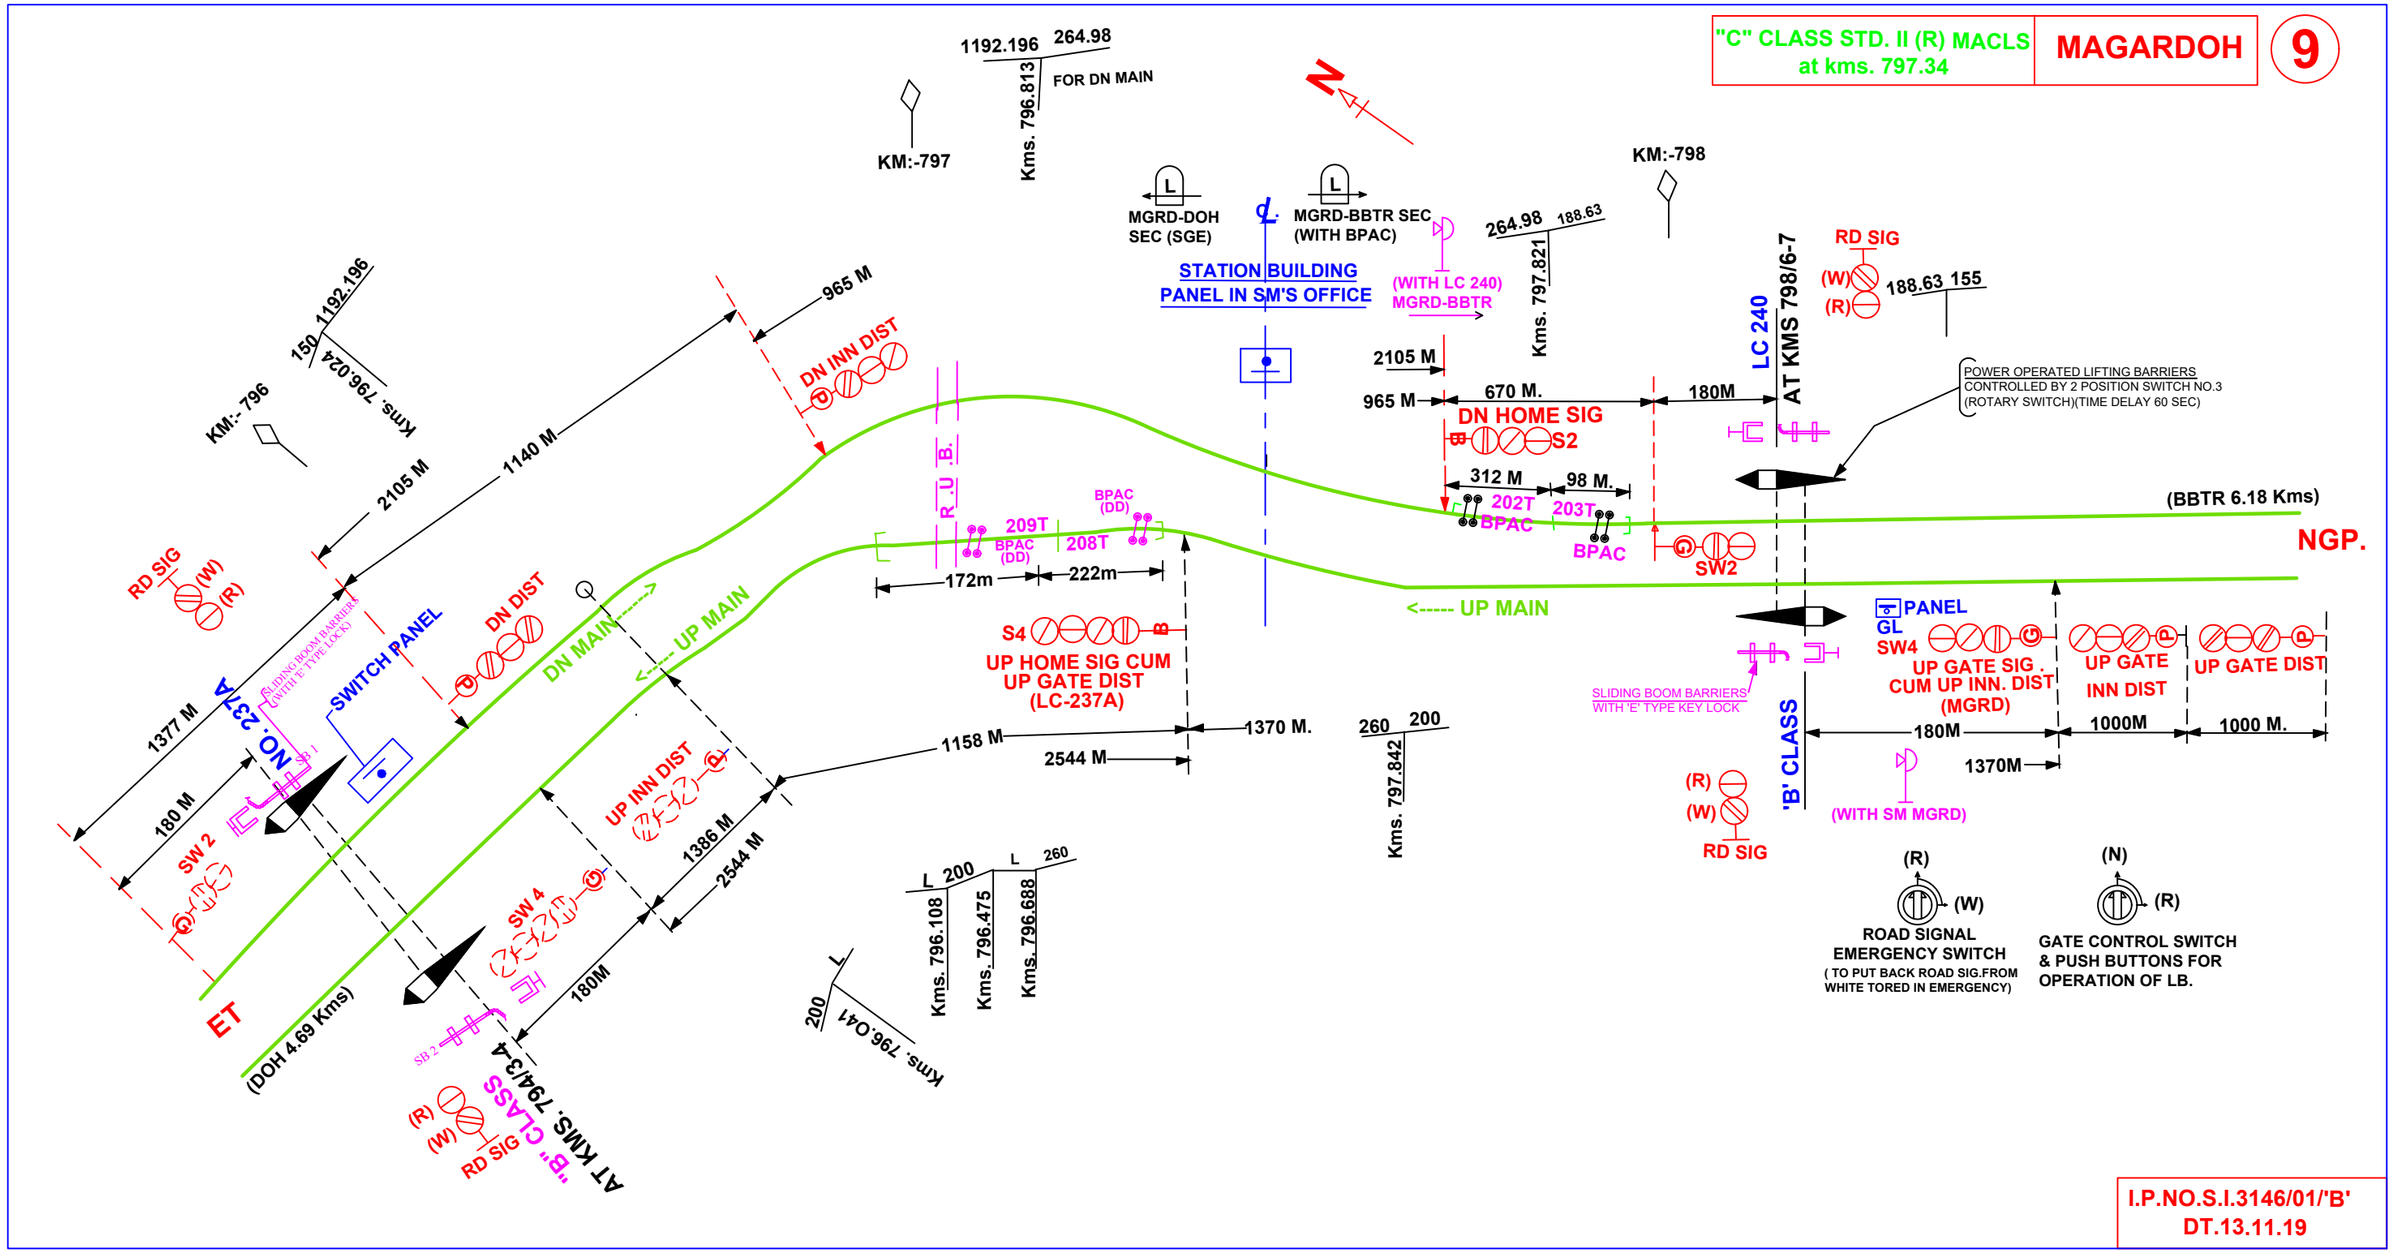

I.P.NO.S.I.3146/01/'B'
DT.13.11.19