'B 'CLASS (B.G. STD II(R)
M.A.C.L.S.[PANEL] at .Kms. 929.46

TEEGAON

25

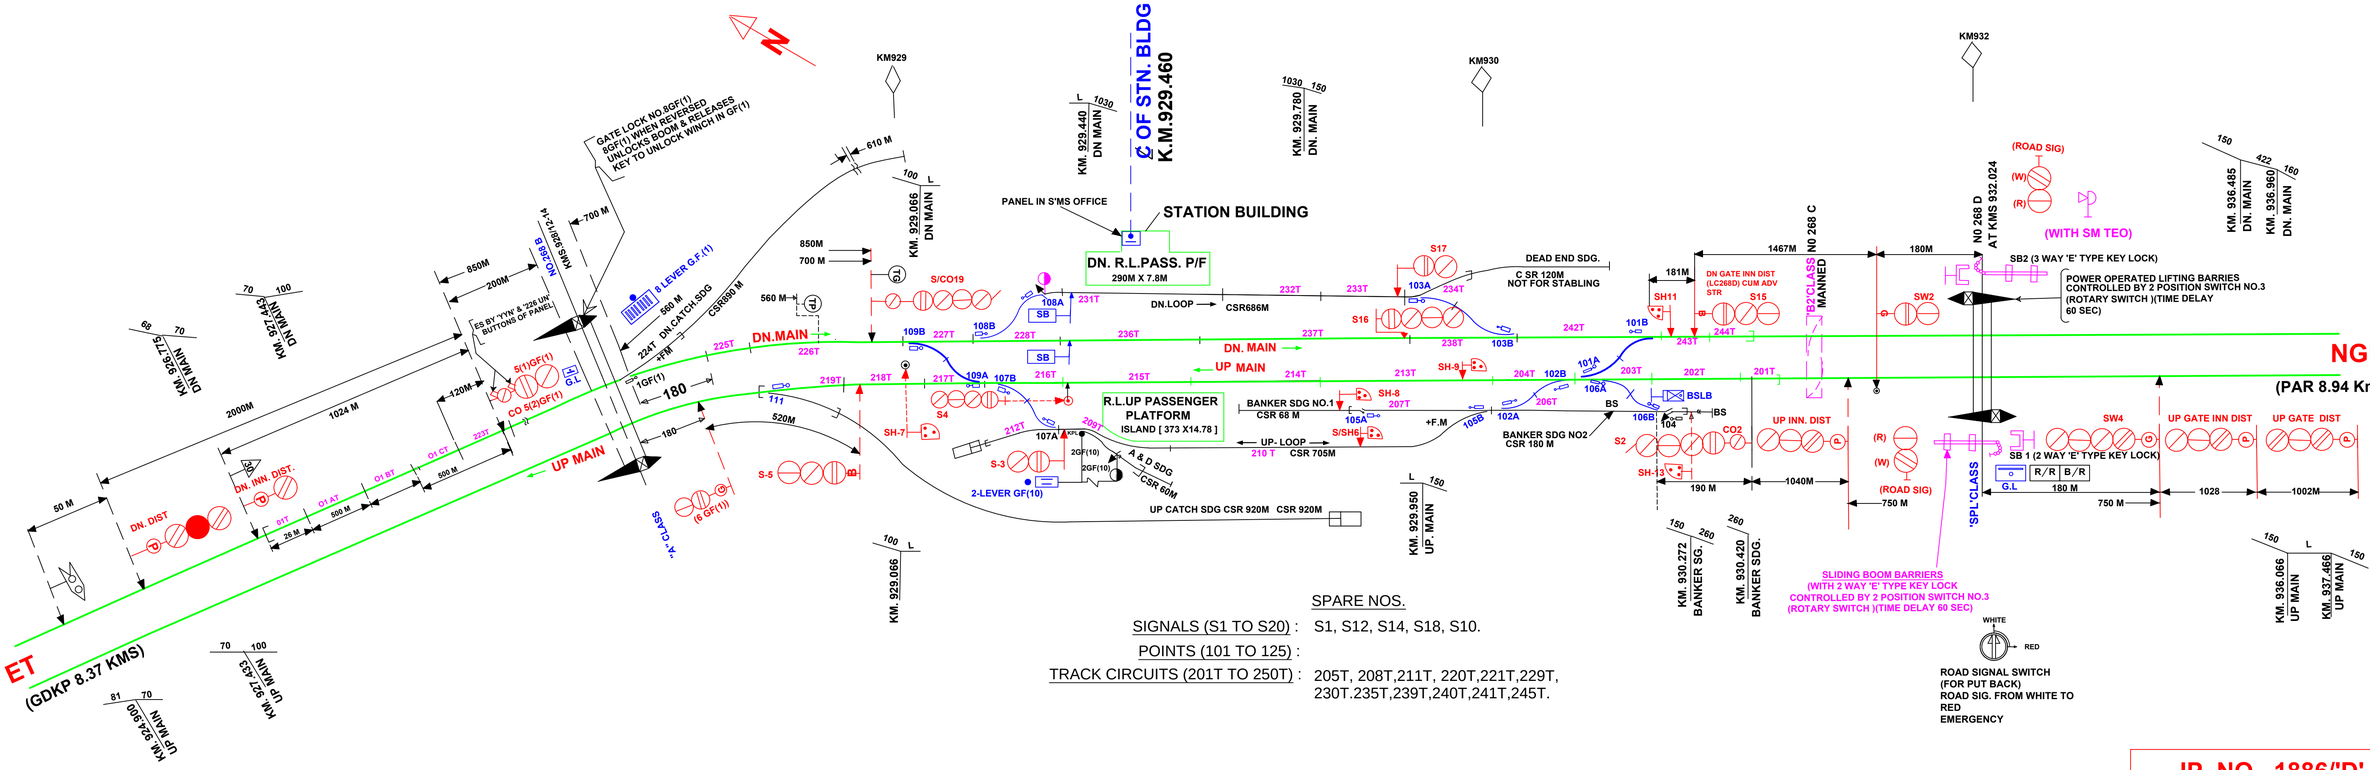

IP. NO. 1886/'D'
DT.02.01.18