'B' CLASS STD. III (R) (EI)
LC GATE NO. 1 & 293
AT KMS.1035.600

GODHANI (37)

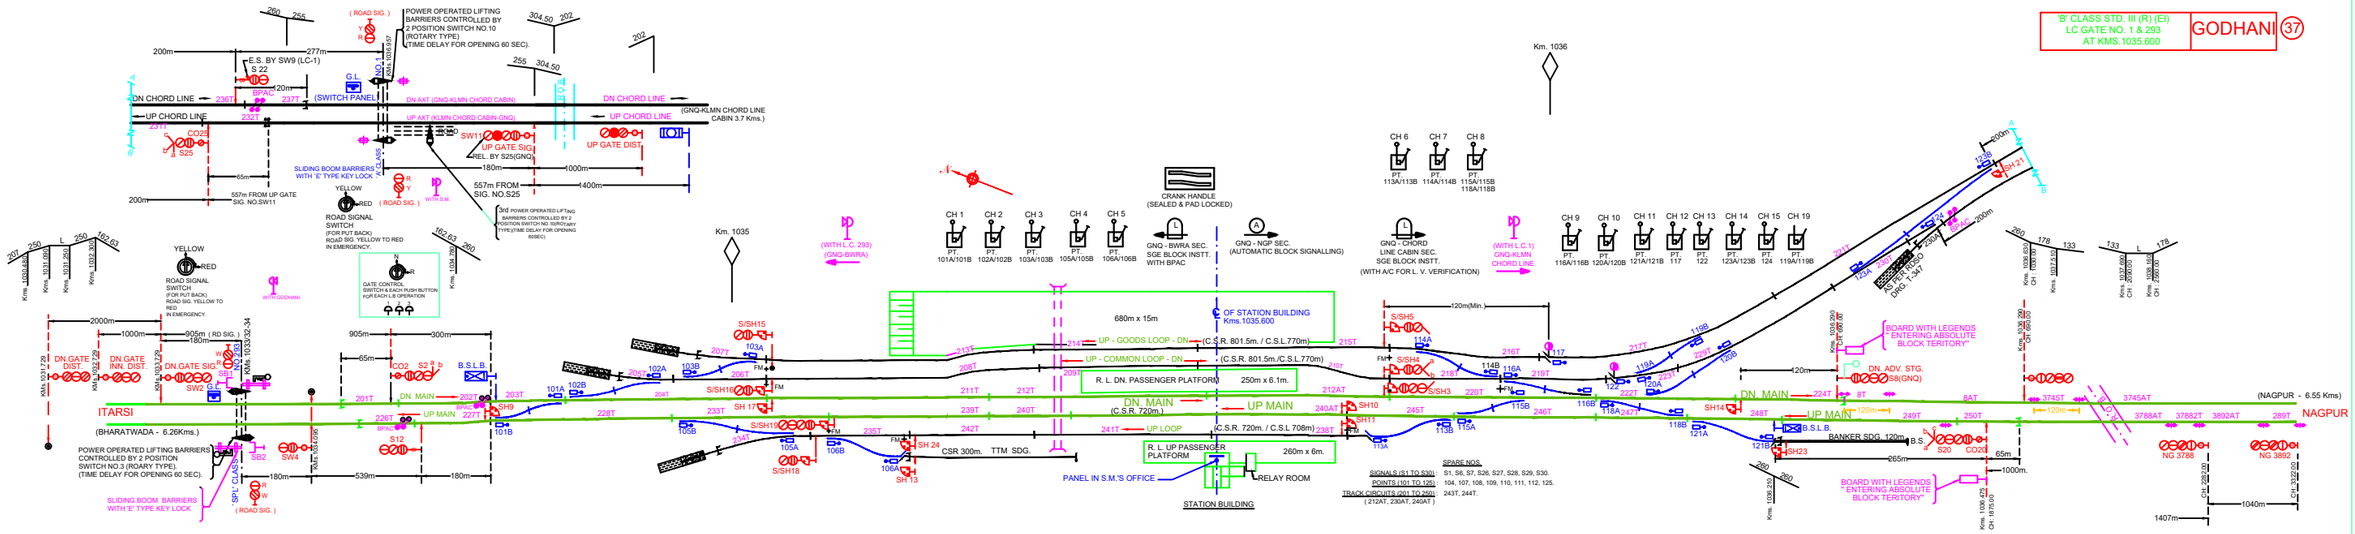

S.I.P. NO.- 3120 / 03 /K
DT. 20.01.2021