"B" CLASS STD II (R)
(PANEL) at Kms. 792.65

DHODRAMOHAR

8

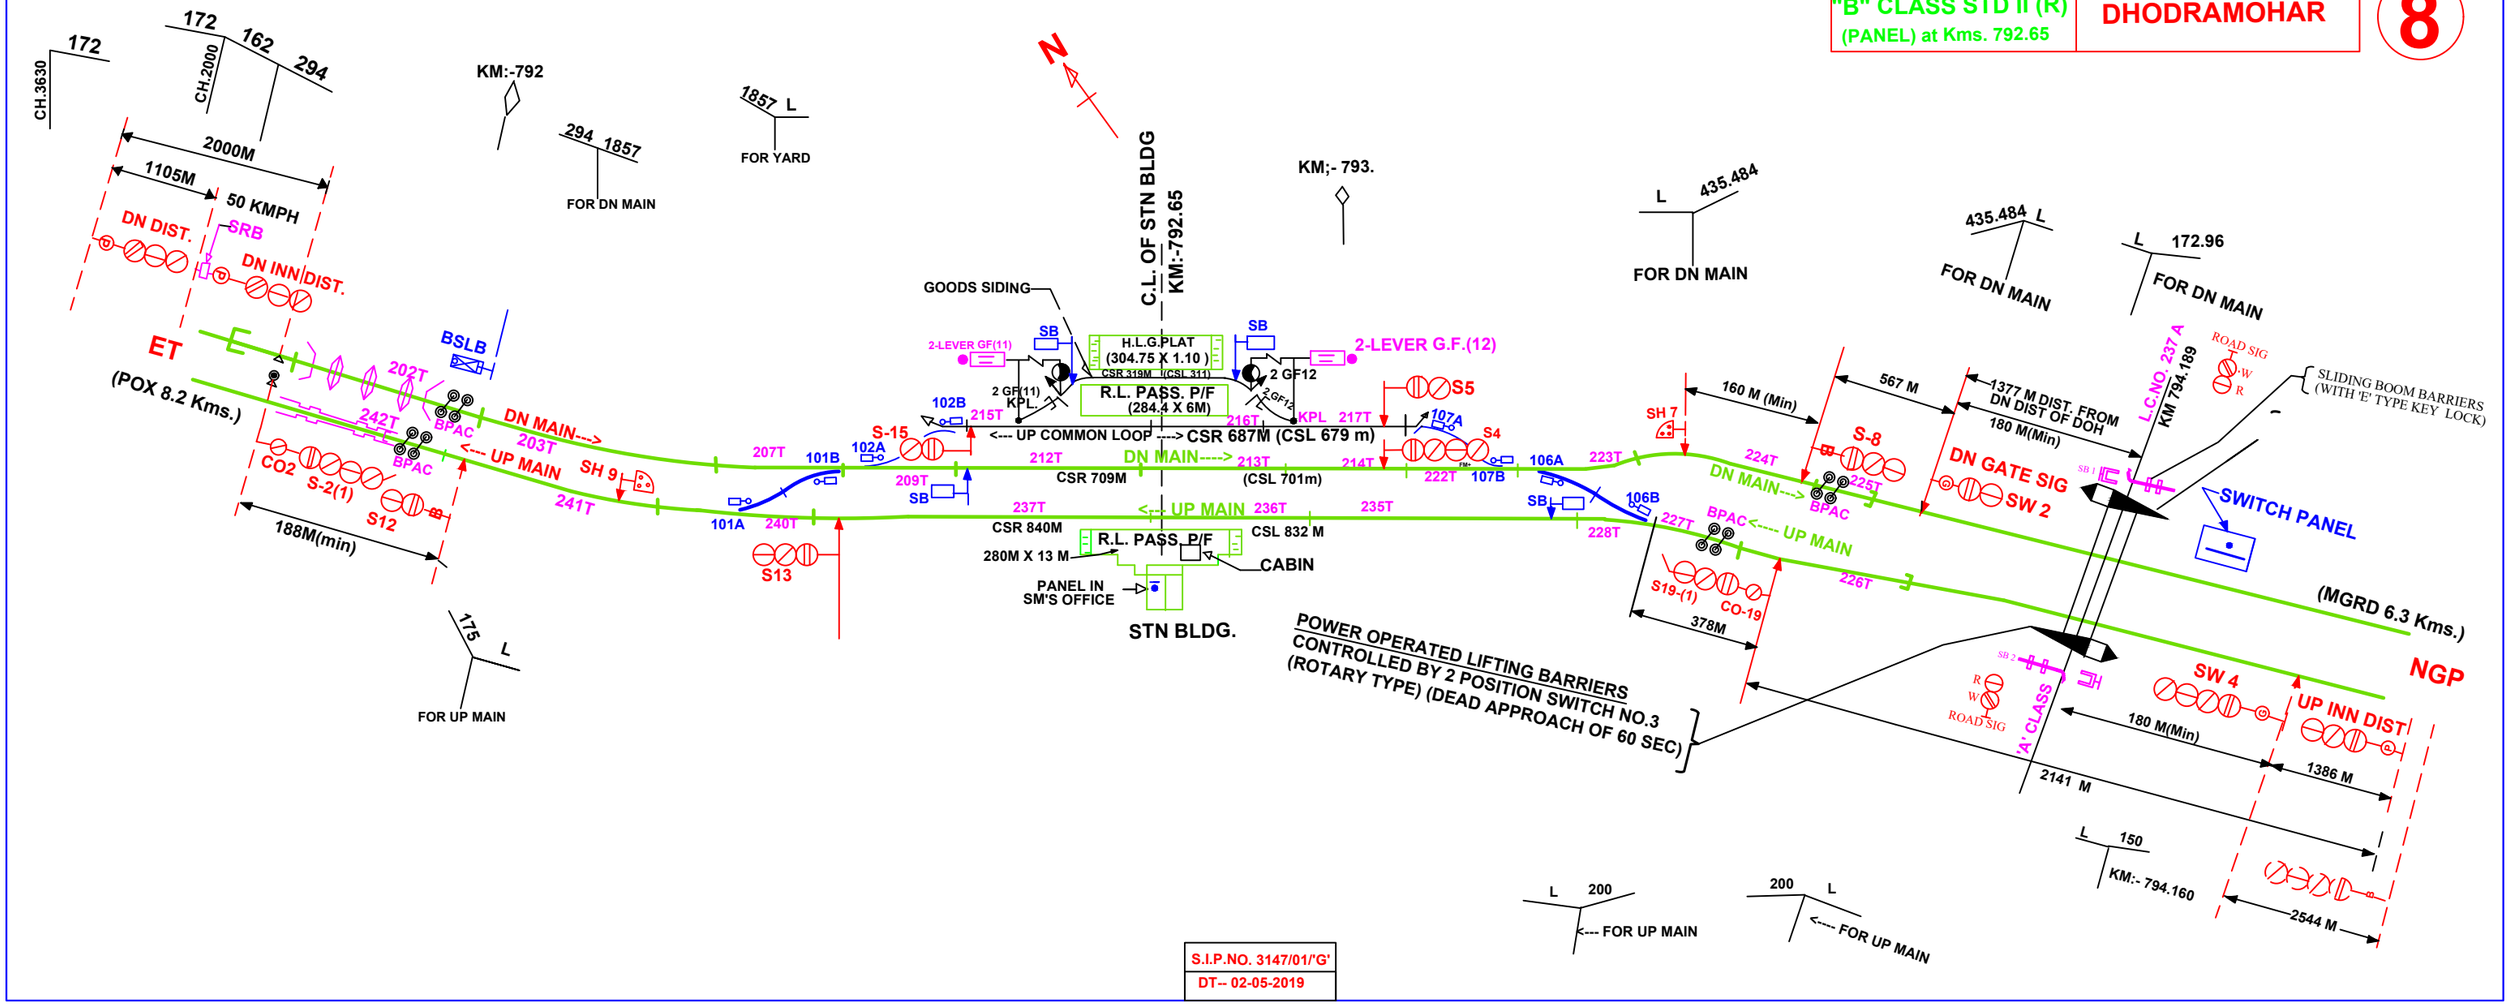

S.I.P.NO. 3147/01/'G'
DT-- 02-05-2019