'B' CLASS, STD III
SPL CLASS GATE NO 45 (kms 885.710
(At kms 890.430)

BALHARSHAH

71

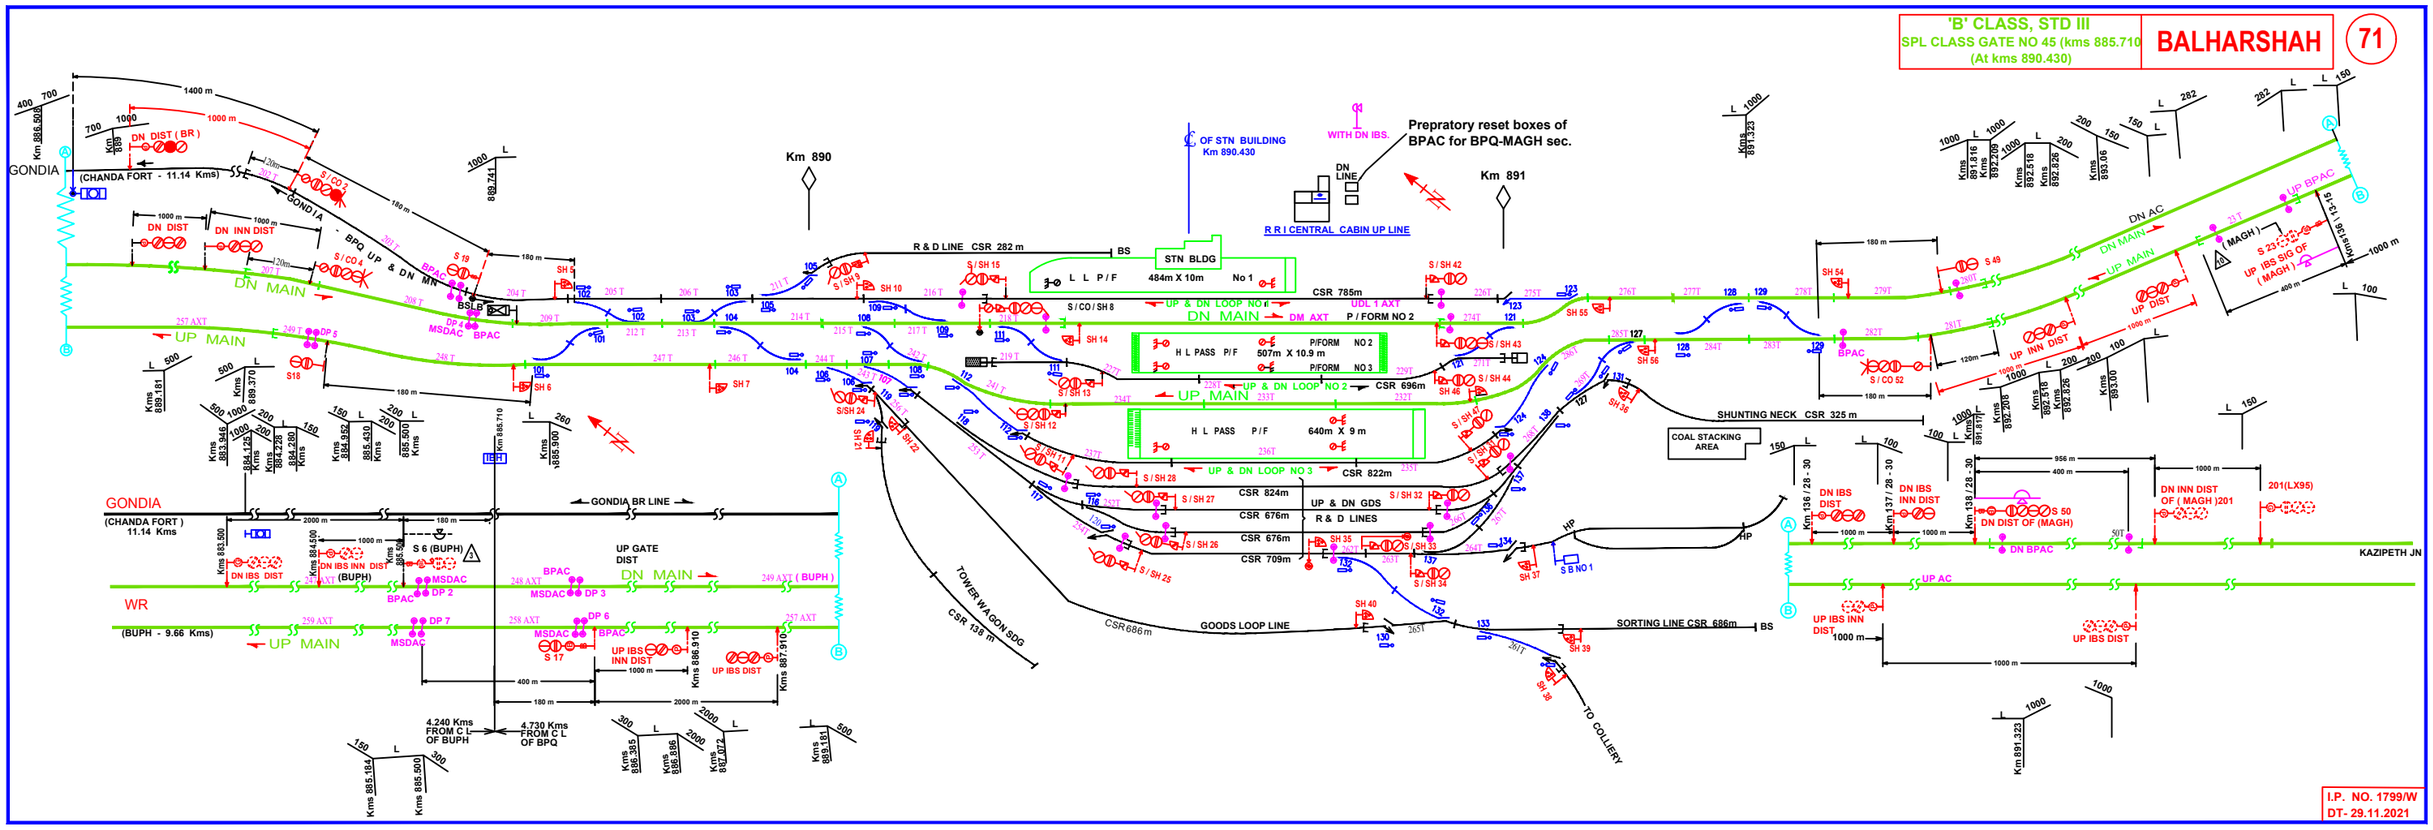

I.P. NO. 1799/W
DT- 29.11.2021