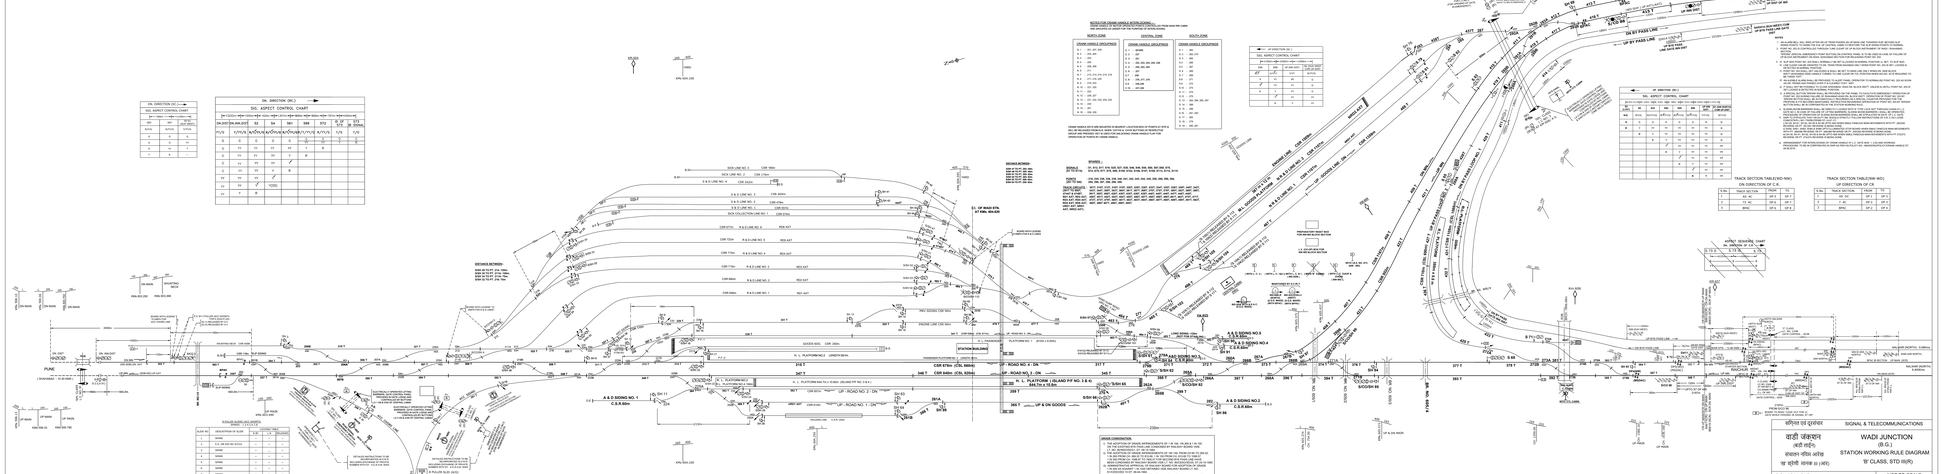
SECUNDERABAD
(SUDHALU WEST - 4.00 Km)
DN SIG FOR DN DIR
OUT OF SUN WEST
DN SIG FOR DN DIR
OUT OF SUN WEST
DN SIG FOR DN DIR
OUT OF SUN WEST